


RWZI - Tolleane
Areal : 1,15 ha
Schaal 1:500


2880 Panelen
Canadian Solar Inc.
CS3K-300P = 864 kWp

Paneeltafel 180° Zuid; hellingshoek 20°
afstand tussen de rijen 3,75m

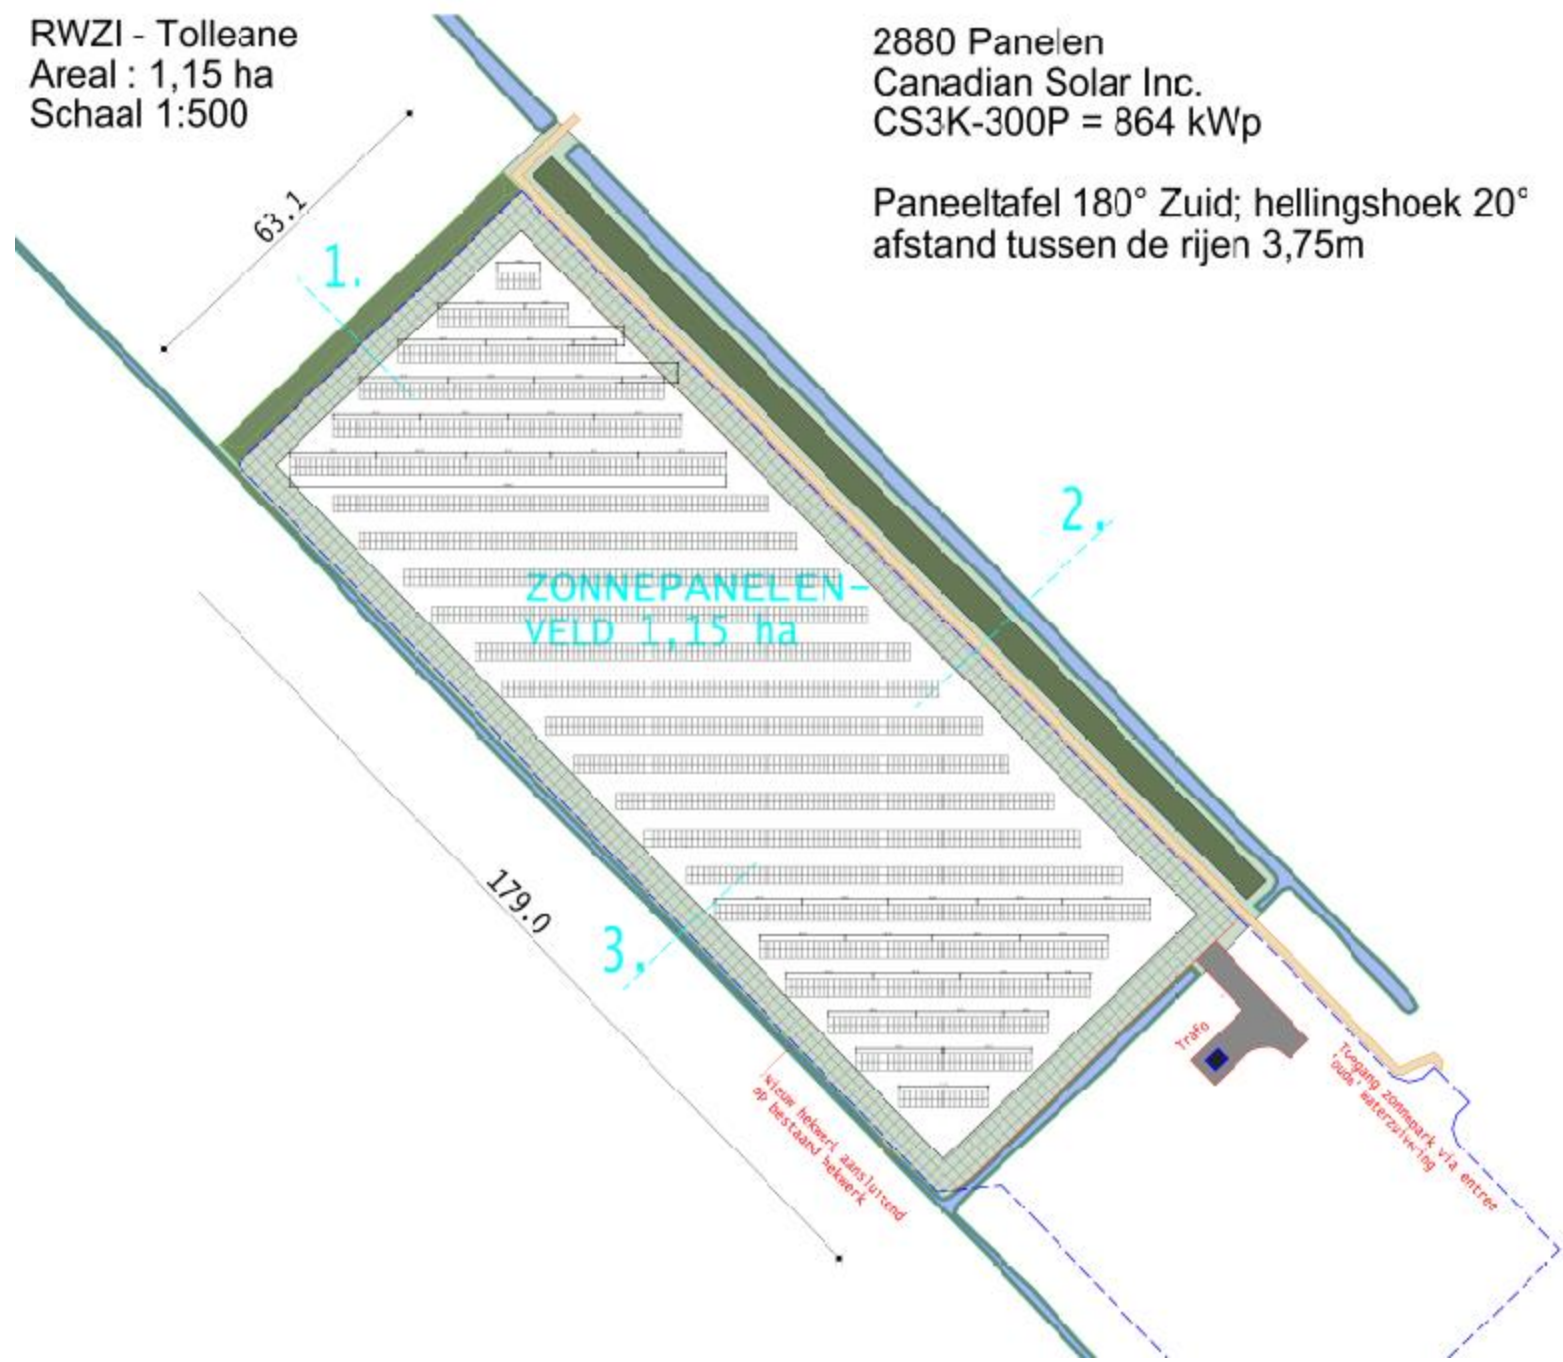


Landschapelijke Inpassing:

schaal 1:100

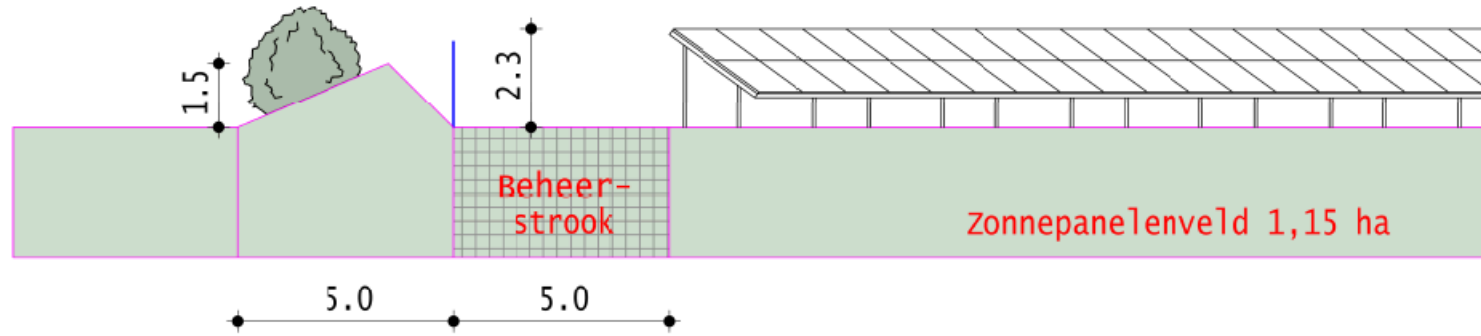

PROFIEL 1. NOORDWESTSTRAND

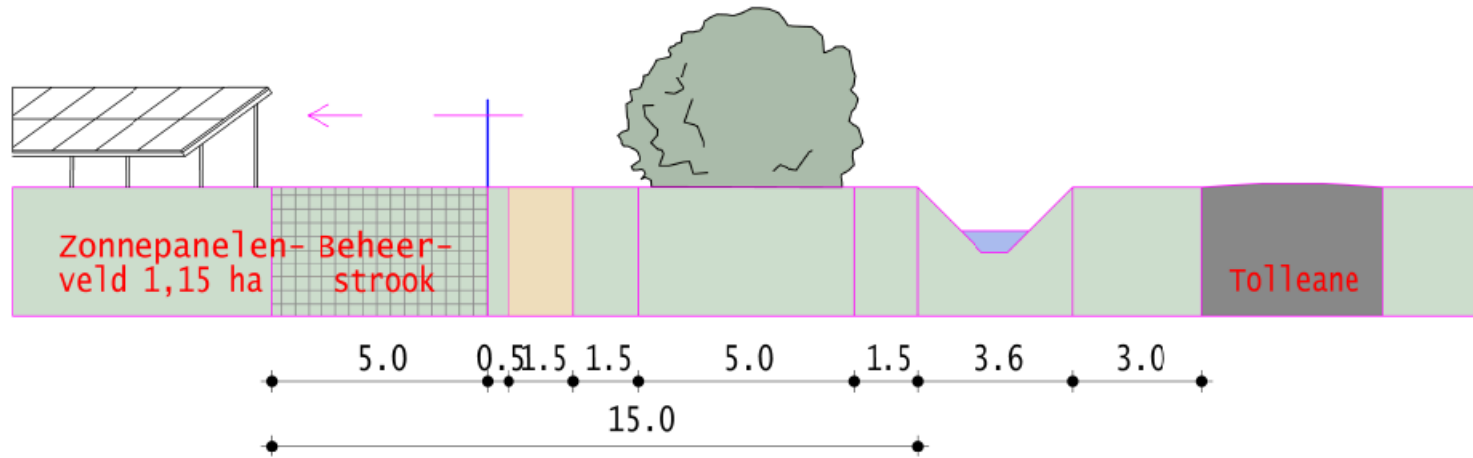

PROFIEL 2. ZUIDOOSTRAND - TOLLEANE